ГЕНПЛАН

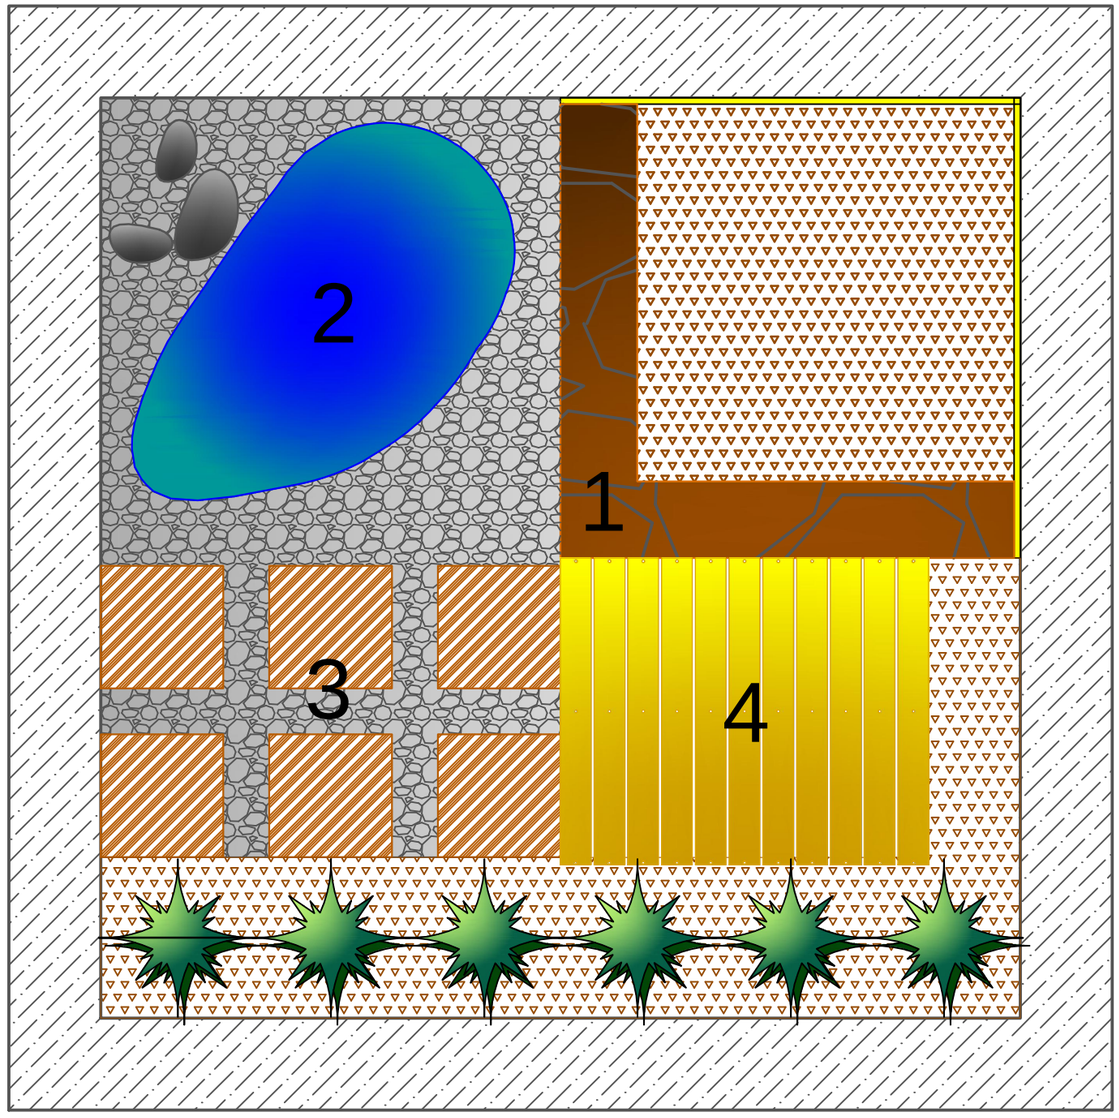

ЭКСПЛИКАЦИЯ

1 подпорная стена из песчанника

2 водоем

3 пошаговое мощение плитами 400х400

4 деревянный настил

УСЛОВНЫЕ ОБОЗНАЧЕНИЯ

мульча

декоративная отсыпка

элемент живой изгороди

булыжный камень

						ГП		
Изм.	Кол.	Лист	№Док.	Подпись	Дата			
Выполнил		авторский коллектив			22.08.18	Региональный чемпионат "Молодые профессионалы" (WORLDSKILLS RUSSIA) 37 Ландшафтный дизайн (Landscape Gardening)	Стадия	Лист 1 / Листов 7
Проверил								
Утв.						Генеральный план М 1:20		