



500 Схема разбивки подпорной стенки и основания водоема

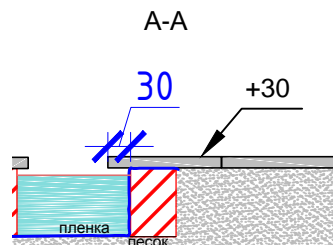

Типовой проект для РЧ 2018-2019 г.  
Компетенция 37"Ландшафтный дизайн", WSR

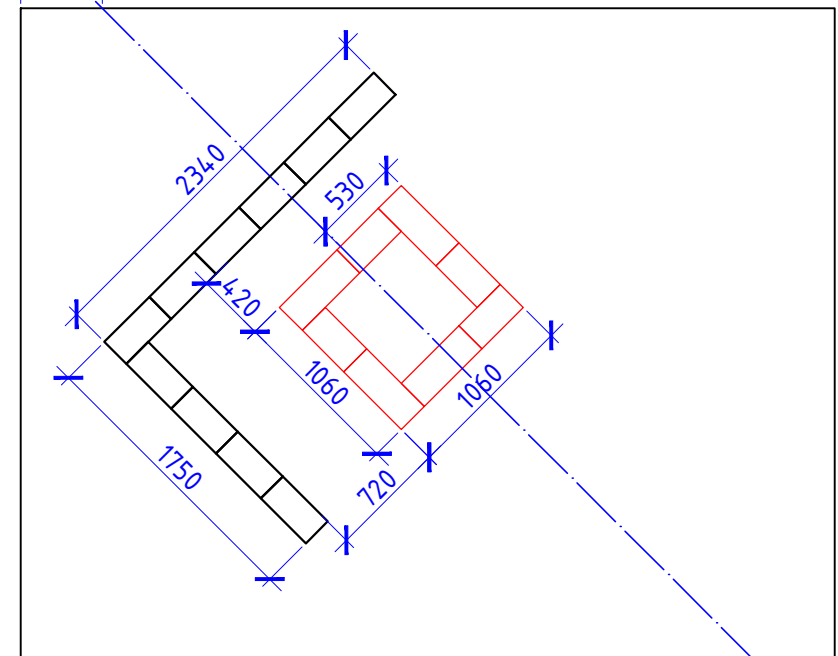

Skill: 37 Ландшафтный дизайн (Landscape Gardening)

Scale: 1:50

Date: 15.08.2018

Paper: A4

Drawn / Design by: Авторский коллектив

Drawing No:

Description: Разбивочный чертеж

Page: 2