ПЛАН С РАЗМЕРАМИ И ВЫСОТАМИ

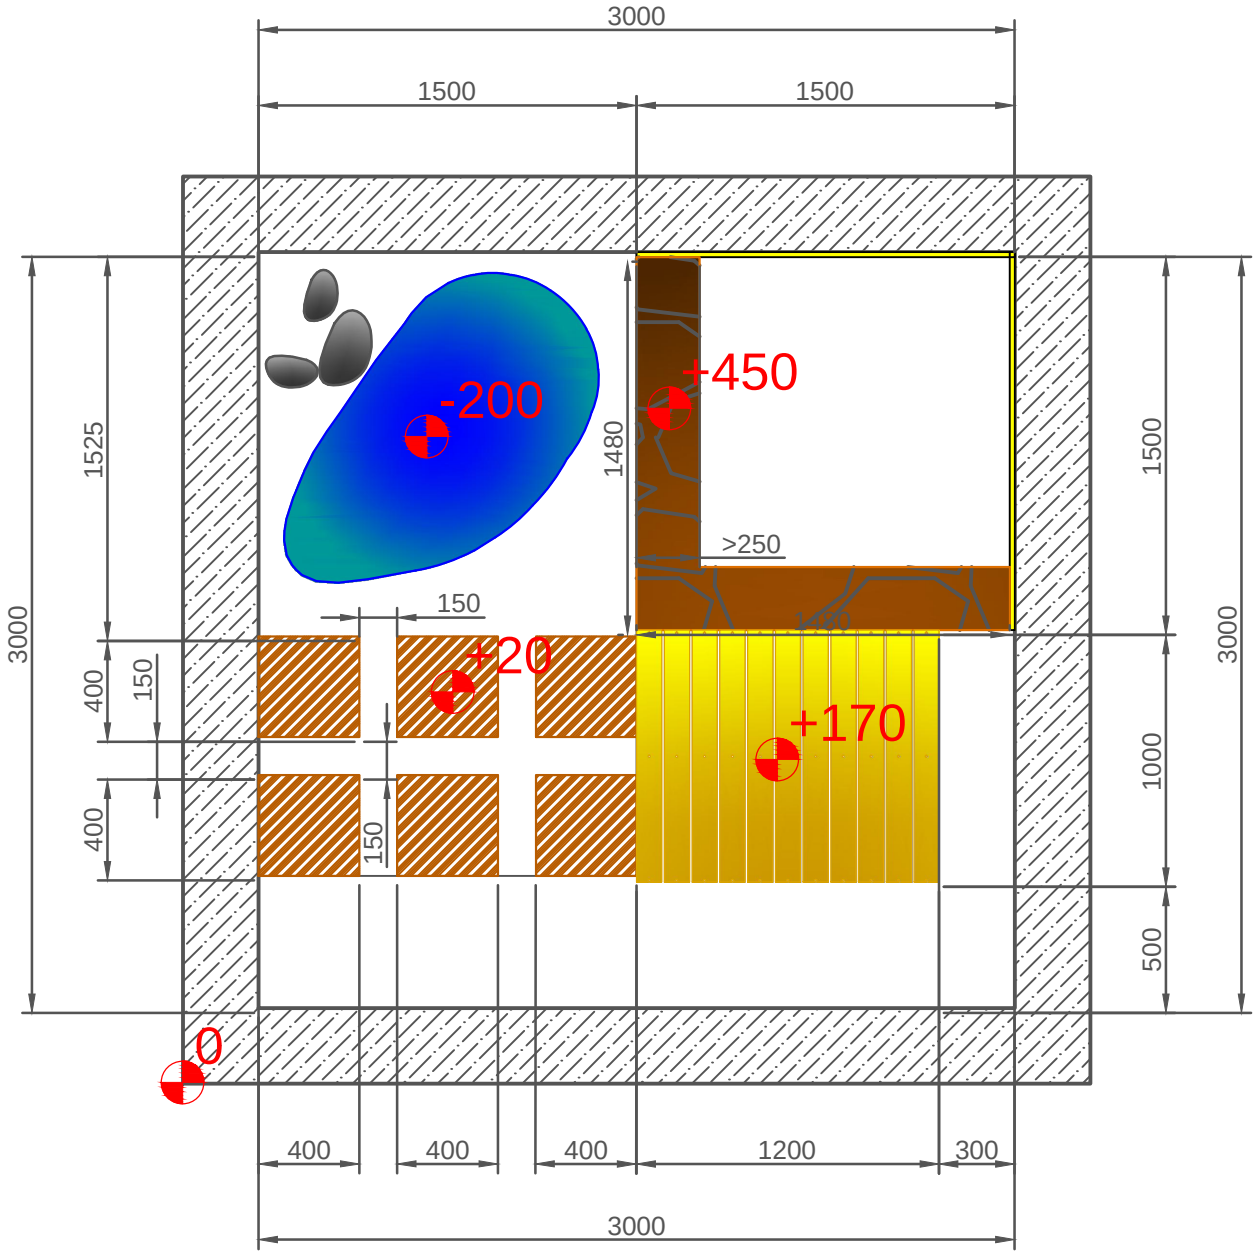

						ГП
Изм.	Кол.	Лист	№Док.	Подпись	Дата	
Выполнил		авторский коллектив			22.08.18	Региональный чемпионат "Молодые профессионалы" (WORLDSKILLS RUSSIA) 37 Ландшафтный дизайн (Landscape Gardening)
Проверил						
						ПЛАН С РАЗМЕРАМИ И ВЫСОТАМИ
Утв.						

Стадия	Лист	Листов
	2	7