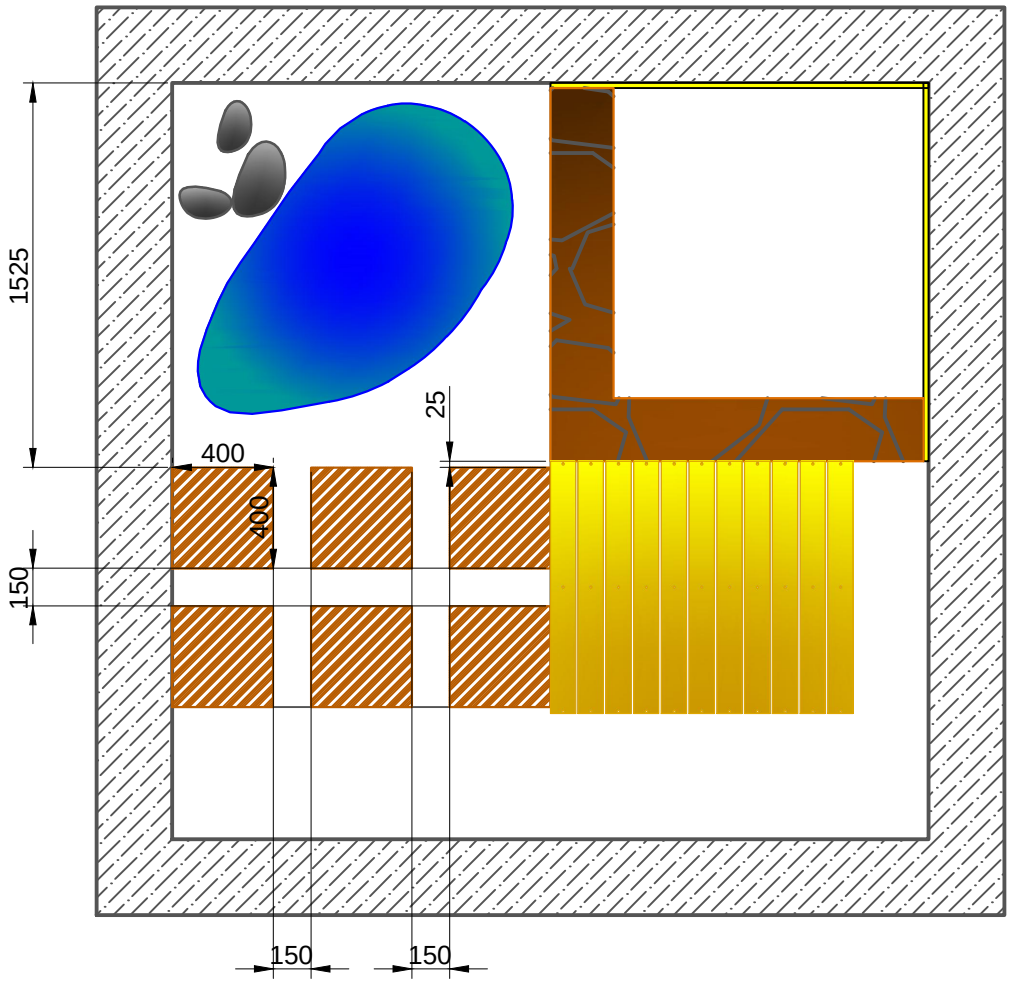

профильный разрез

Изм.	Кол.	Лист	№Док.	Подпись	Дата	ГП		
Выполнил		авторский коллектив			22.08.18	Региональный чемпионат "Молодые профессионалы" (WORLDSKILLS RUSSIA) 37 Ландшафтный дизайн (Landscape Gardening)	Стадия	Лист 6 / Листов 7
Проверил								
Утв.						Детали - пошаговое мощение		