Стенка устраивается на сухую,выкладывается из песчанника.
Толщина стенки должна быть не менее 250 мм.
Основание стенки заглубляется не менее чем на 50 мм от нулевого уровня.
Верх подпорной стенки отделывается тем же камнем и выравнивается с помощью песка.
Между камнем и грунтом внутри стенки прокладывается геотекстиль

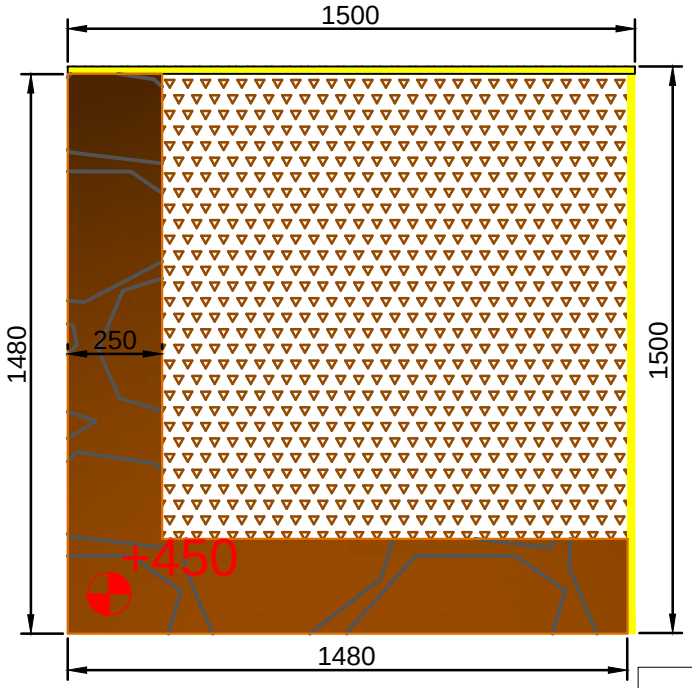

						ГП
Изм.	Кол.	Лист	№Док.	Подпись	Дата	
Выполнил		авторский коллектив			22.08.18	Региональный чемпионат "Молодые профессионалы" (WORLDSKILLS RUSSIA) 37 Ландшафтный дизайн (Landscape Gardening)
Проверил						
Утв.						Детали - подпорная стенка из природного камня

Стадия	Лист	Листов
	3	7